

Дуудлага худалдаанд урьж байна

Өмнөговь аймгийн Даланзадгад сумын Засаг даргын 2017 оны 11 сарын 07-ны өдрийн А/226 тоот захирамжийн дагуу газар эзэмших эрхийн дуудлага худалдааг цахимаар явуулах бөгөөд 2017 оны 12 сарын 08-ны өдрийн 09 цаг 00 минут 00 секундэд эхлүүлж 17 цаг 00 минут 00 секундэд зогсооно. Бүртгэлийг дуудлага худалдаа эхлэхээс 30 минутын өмнө хаана.

Дэнчингийн хэмжээ нь дуудлага худалдааны анхны үнийн дүнгийн 10 хувьтай тэнцүү байх бөгөөд Өмнөговь аймгийн Газрын харилцаа, барилга, хот байгуулалтын газрын Төрийн сан банкин дахь 100110029002 тоот дансанд тушаана.

Харилцах утас: 70532800, 99071900, 99071909


№	Эзэмших газрын байршил	Газрын зориулалт	Газрын хэмжээ /га/	Анхны үнэ /төгрөг/	Эзэмшүүлэх хугацаа /жил/
1	Даланзадгад – Баяндалай чиглэлийн зам дагуу, Морь барианы талбайн урд талд	Шатахуун түгээх станц байгуулах	1	20.000.000	15
2	Хуучин хангамжийн баазын баруун талд	Барилгын материалын үйлдвэр байгуулах	1.5	18.000.000	15
3	Хуучин нефть баазын баруун талд байрлах үйлдвэрийн газрын залгаа баруун талд	Үйлдвэр байгуулах	1.5	18.000.000	15
4	Хуучин нефть баазын хойд талд хуучин хогийн цэг байгаа газрыг дайруулан	Авто засвар, худалдаа үйлчилгээ	10	280.000.000	15
5	Угталт – Үдэлтийн овооны хойд талд	Авто жолоодлогын талбай, дром байгуулах	1	20.000.000	15

ДАЛАНЗАДГАД СУМЫН ЗДТГАЗАР

Зураг №1

Даланзадгад - Баяндалай явах
чиглэлийн зам дагуу Морь
баряны урд талд
Шатахуун түгээх станцын
зориулалтаар олгох 1 га газар

Координатын систем UTM
X=448095.8850 Y=4825901.5697
X=447986.5554 Y=4825975.7507
X=448029.1860 Y=4826038.3663
X=448138.4160 Y=4825964.2528

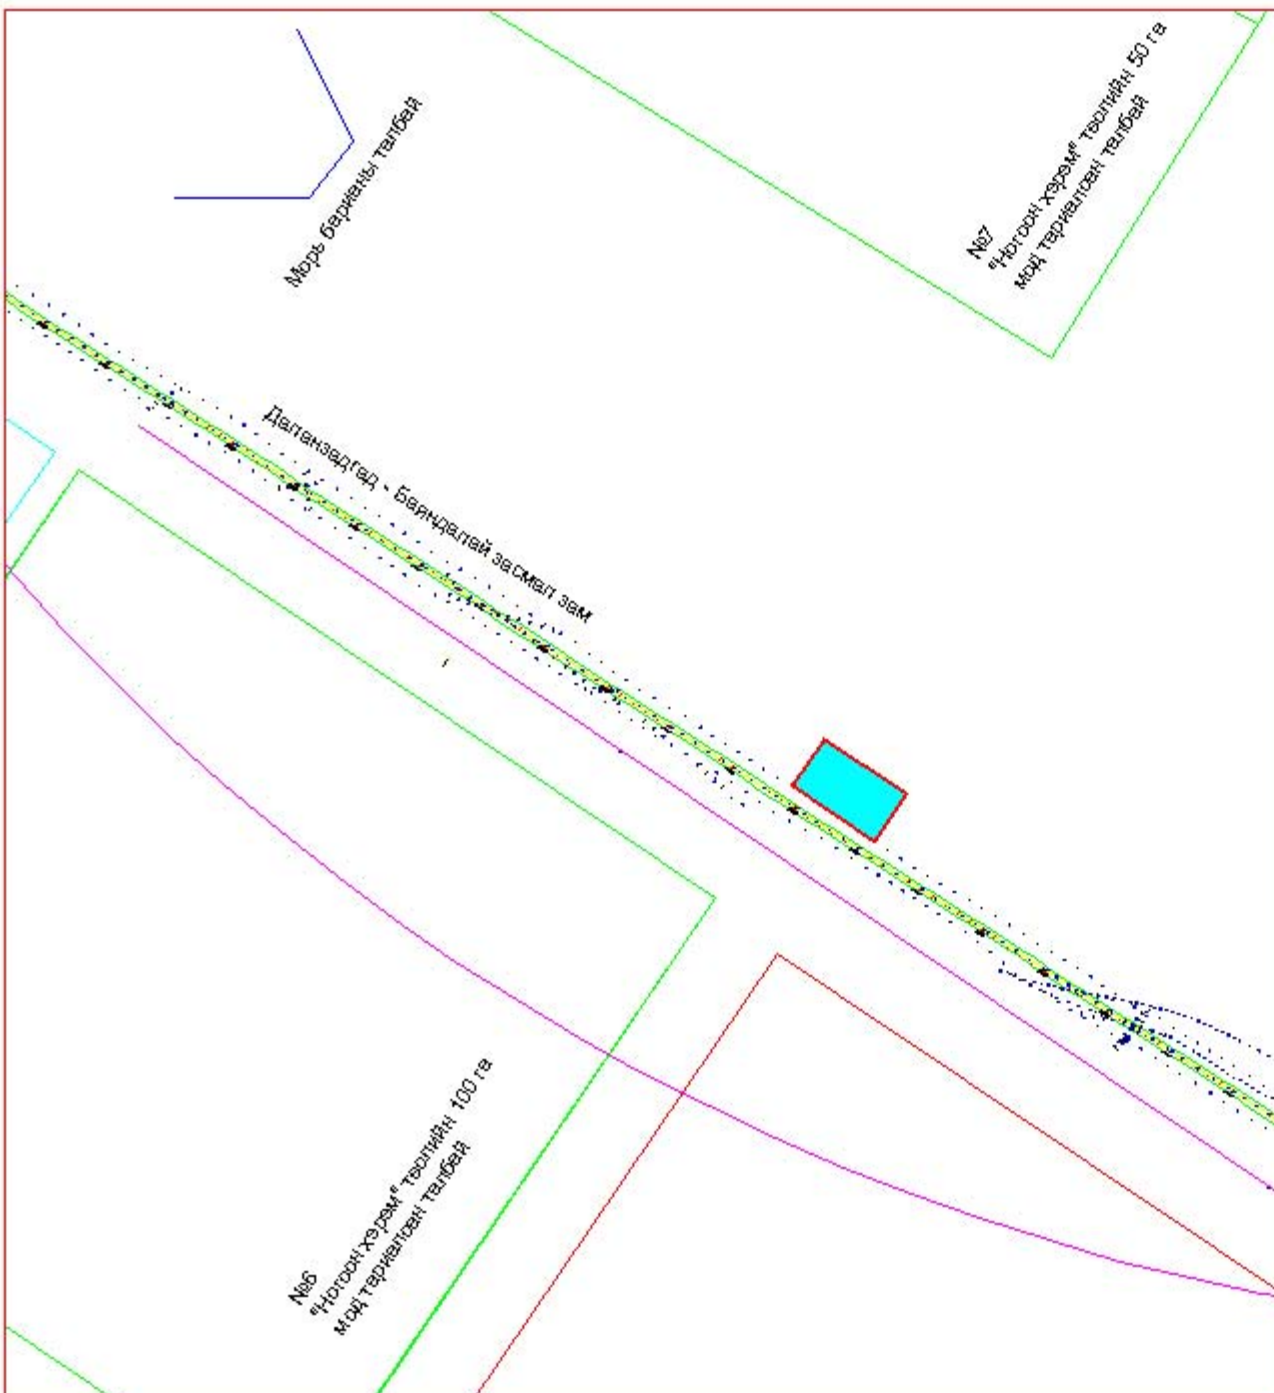


Зураг №2

Хуучин хангамжийн баазын
баруун талд
Барилгын материалын үйлдвэр
байгуулах зориулалтаар олгох
1.5 га газар

Координатын систем UTM
X=455503.2023 Y=4823177.9642
X=455392.1747 Y=4823278.8249
X=455459.4152 Y=4823352.8433
X=455570.4428 Y=4823251.9826



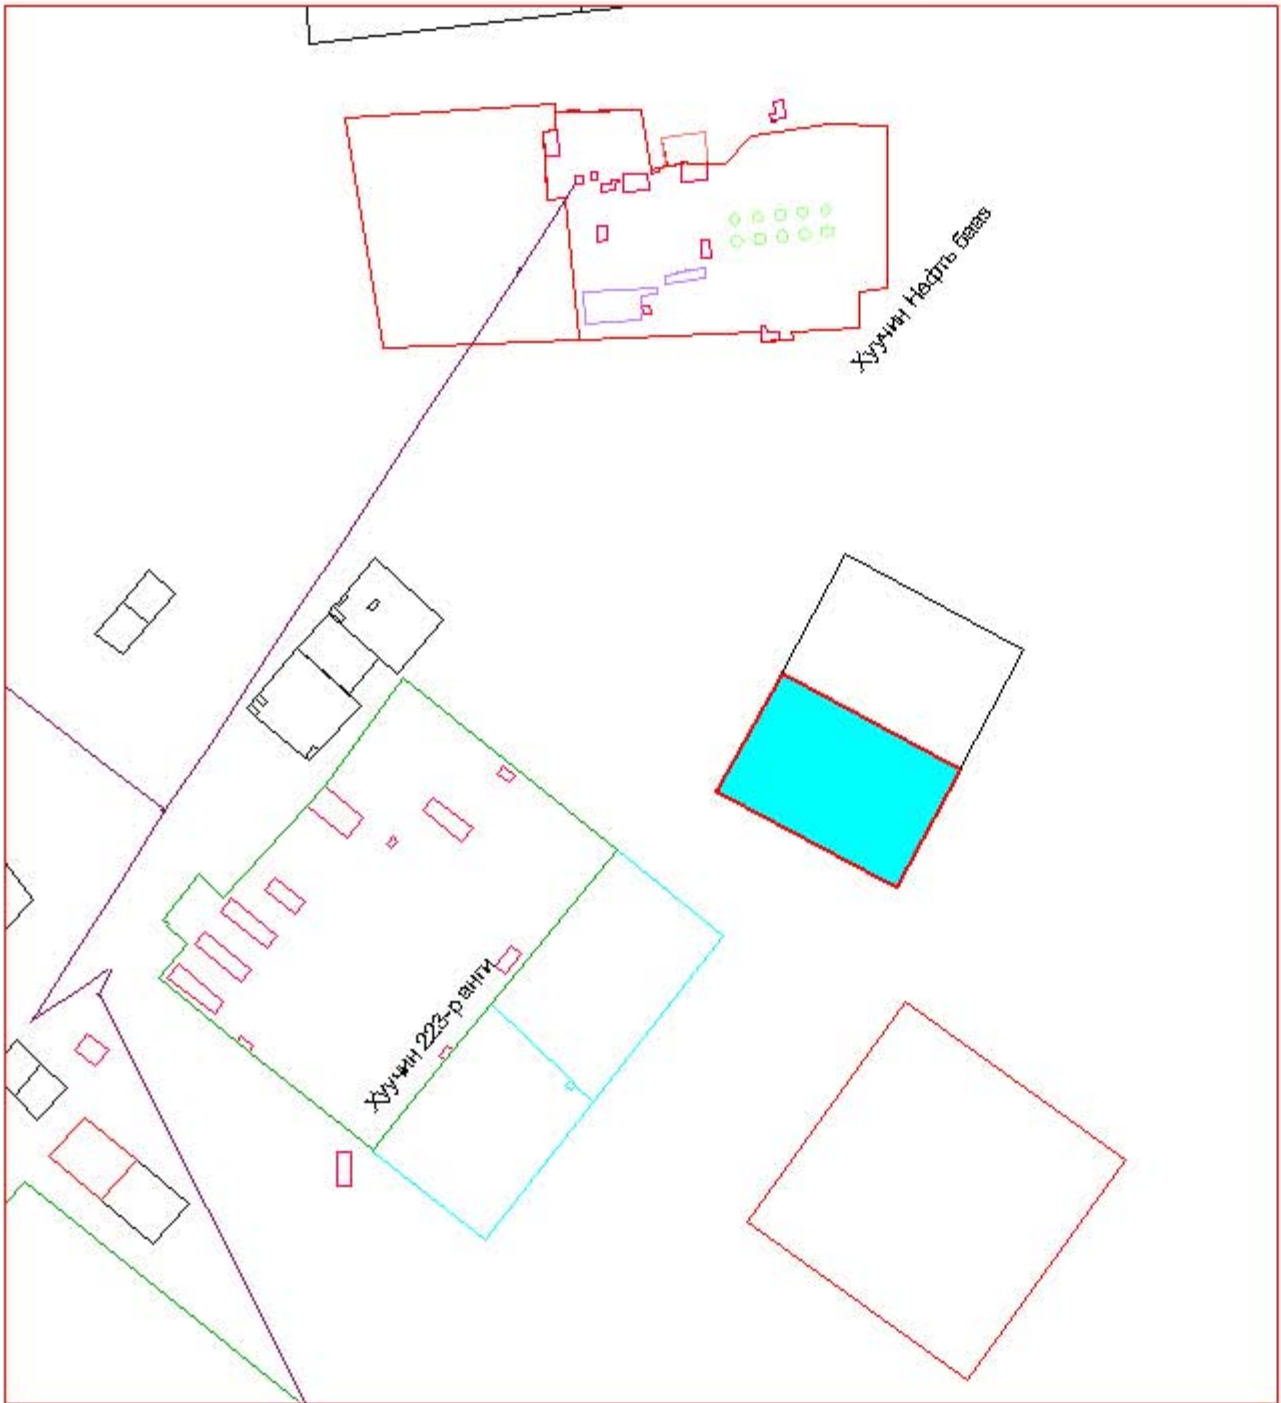

Зураг №3


Хуучин нефть баазын баруун талд байрлах үйлдвэрийн газрын баруун талд Үйлдвэр байгуулах зориулалтаар олгох 1.5 га газар


Координатын систем UTM
X=456275.8746 Y=4823976.6982
X=456228.4012 Y=4823888.6853
X=456096.3818 Y=4823959.8955
X=456143.8553 Y=4824047.9084

Зураг №4

Хуучин нефть баазын хойд талд
хуучин хогийн цэг байгаа
талбайг дайруулан
Авто засвар, худалдаа
үйлчилгээний төв байгуулах
зориулалтаар олгох 10 га газар

Координатын систем UTM
X=455936.1211 Y=4824755.2911
X=455825.0770 Y=4824979.2760
X=456190.2919 Y=4825142.4266
X=456301.4201 Y=4824918.2532

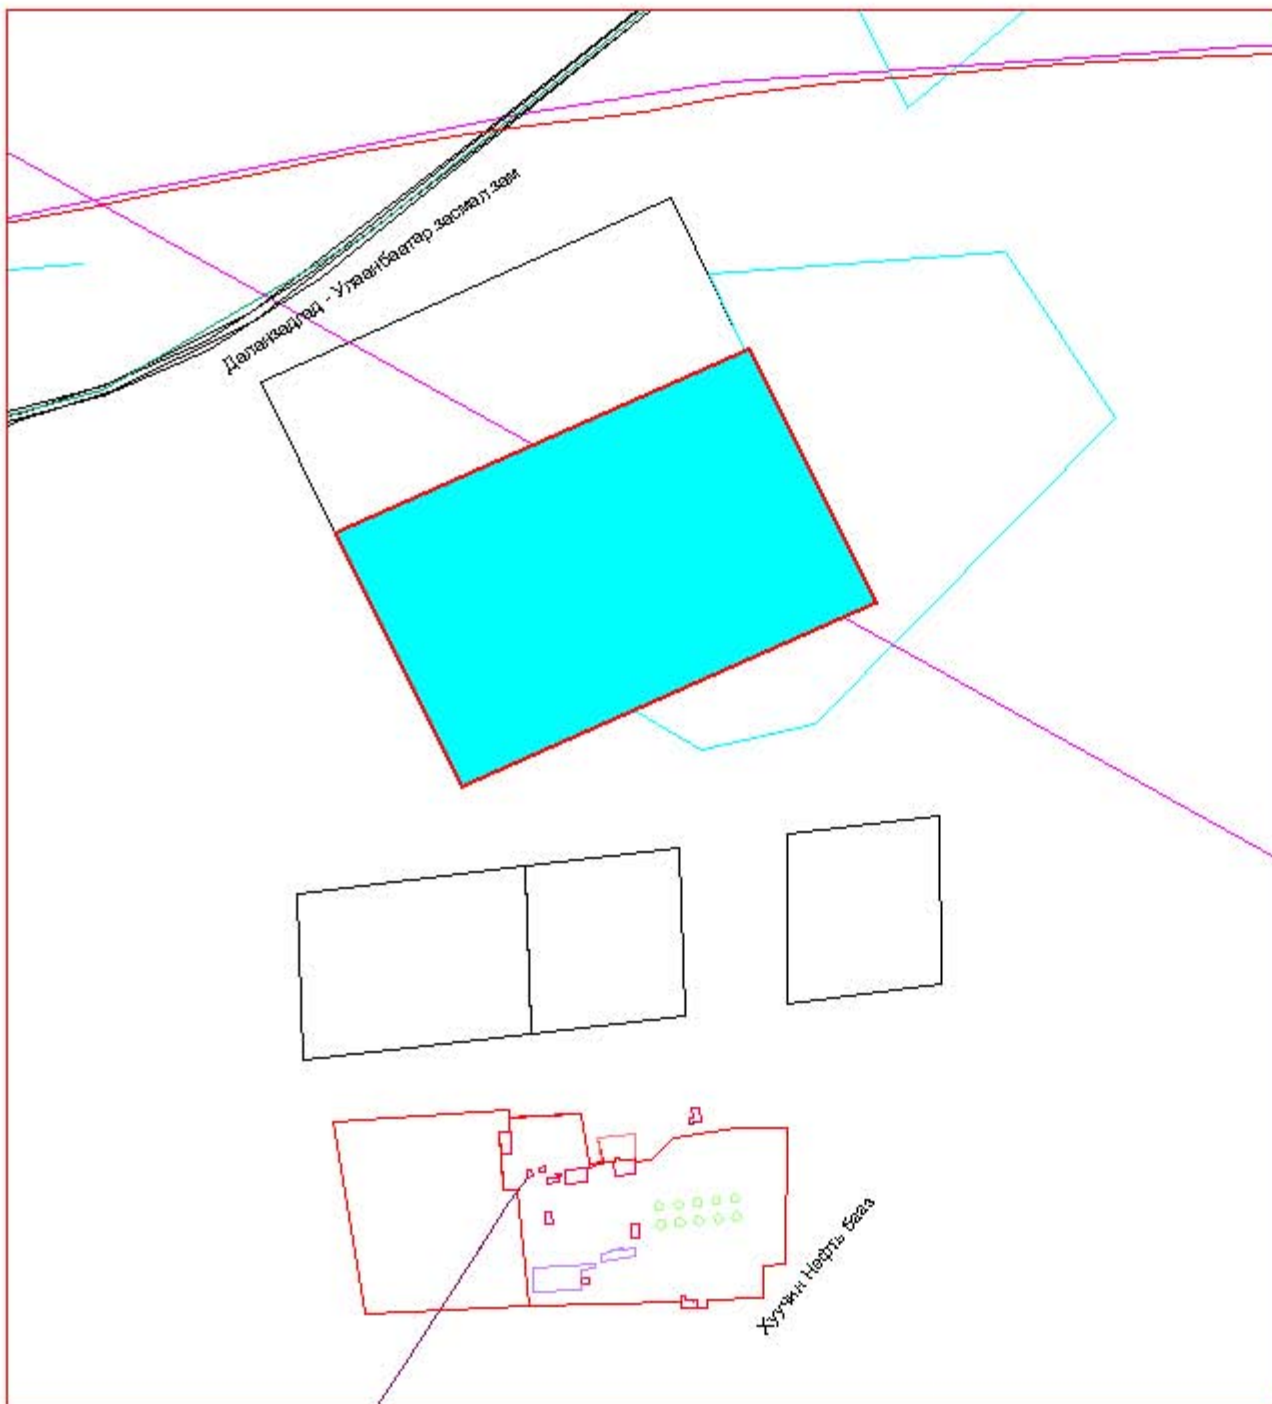

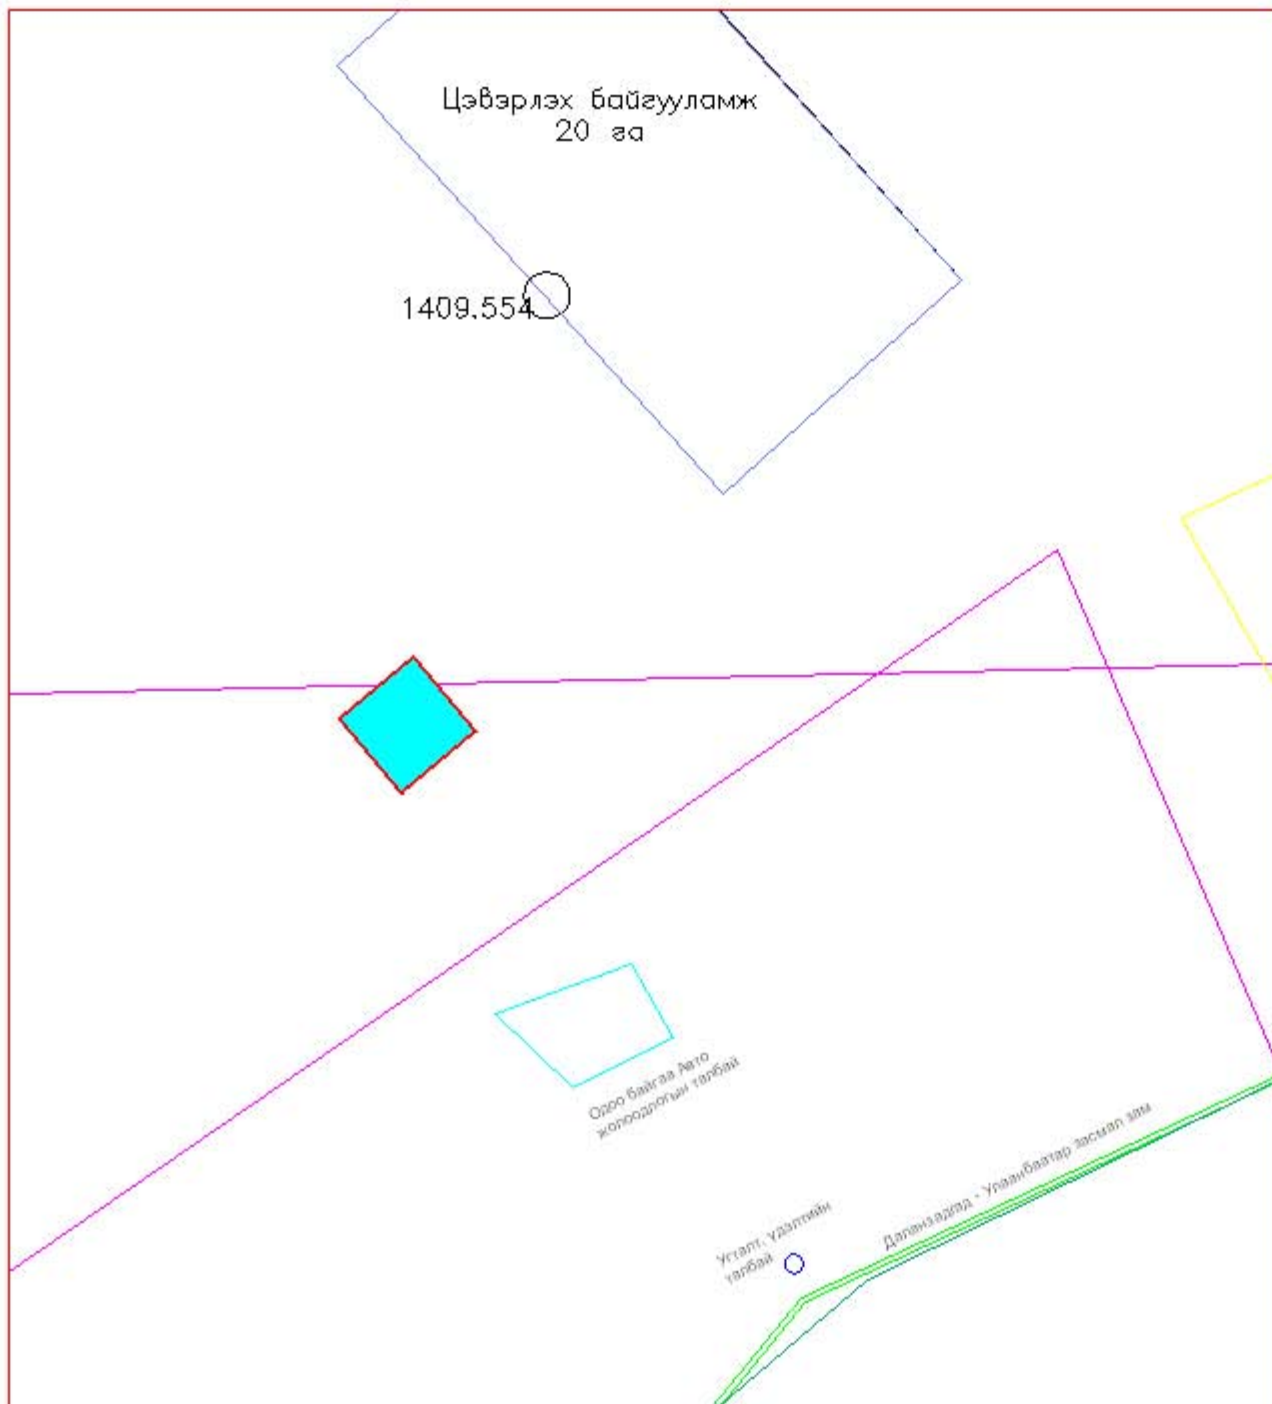

Зураг №5

Үсгалт - Үдэлтийн овооны хойд талд
Авто жолоодлогын талбай,
дром байгуулах 1 га газар

Координатын систем UTM
X=457991.5631 Y=4828424.1621
X=457926.8909 Y=4828500.4347
X=458003.1635 Y=4828565.1069
X=458067.8357 Y=4828488.8343